
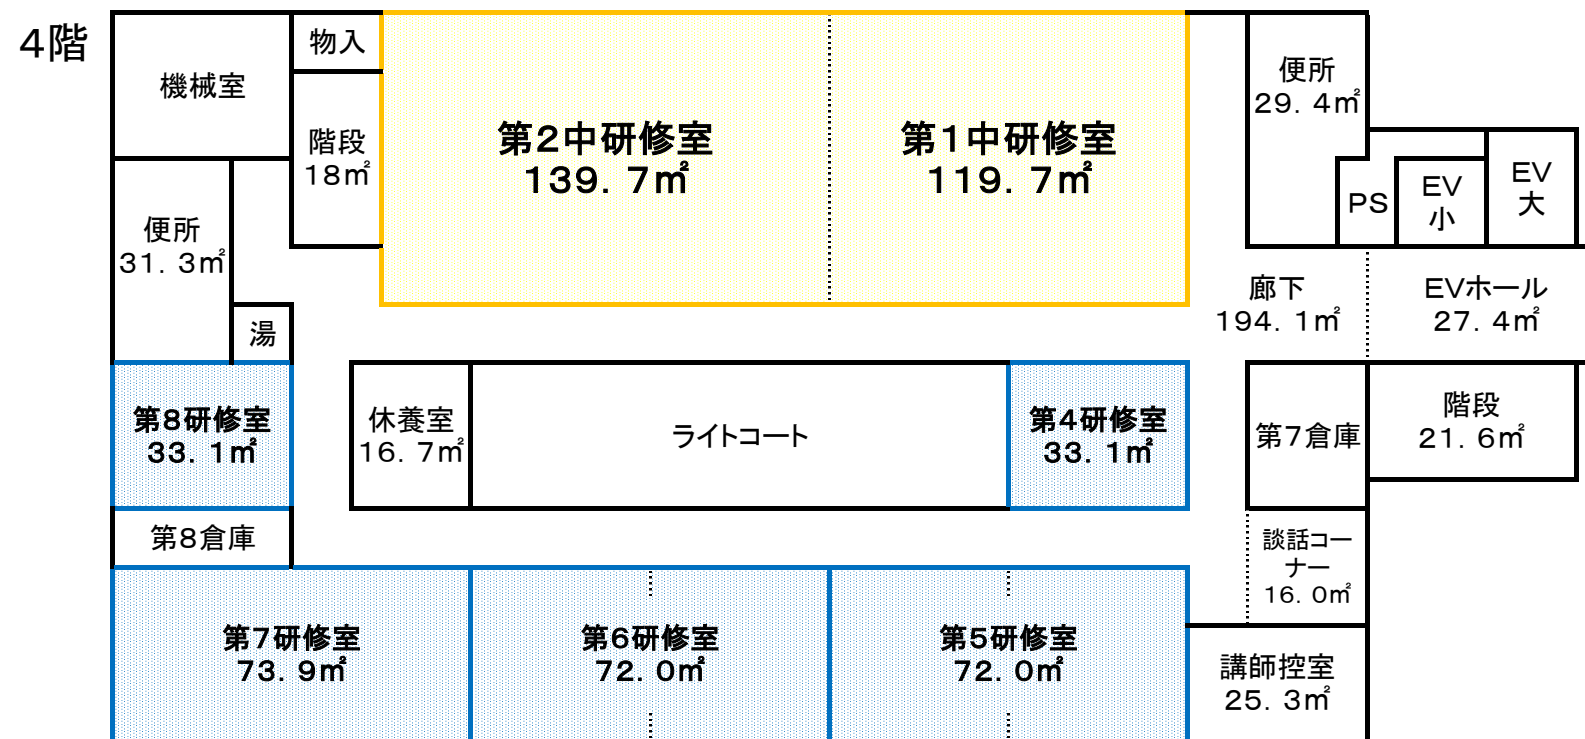



# 香川県教育センター施設平面図

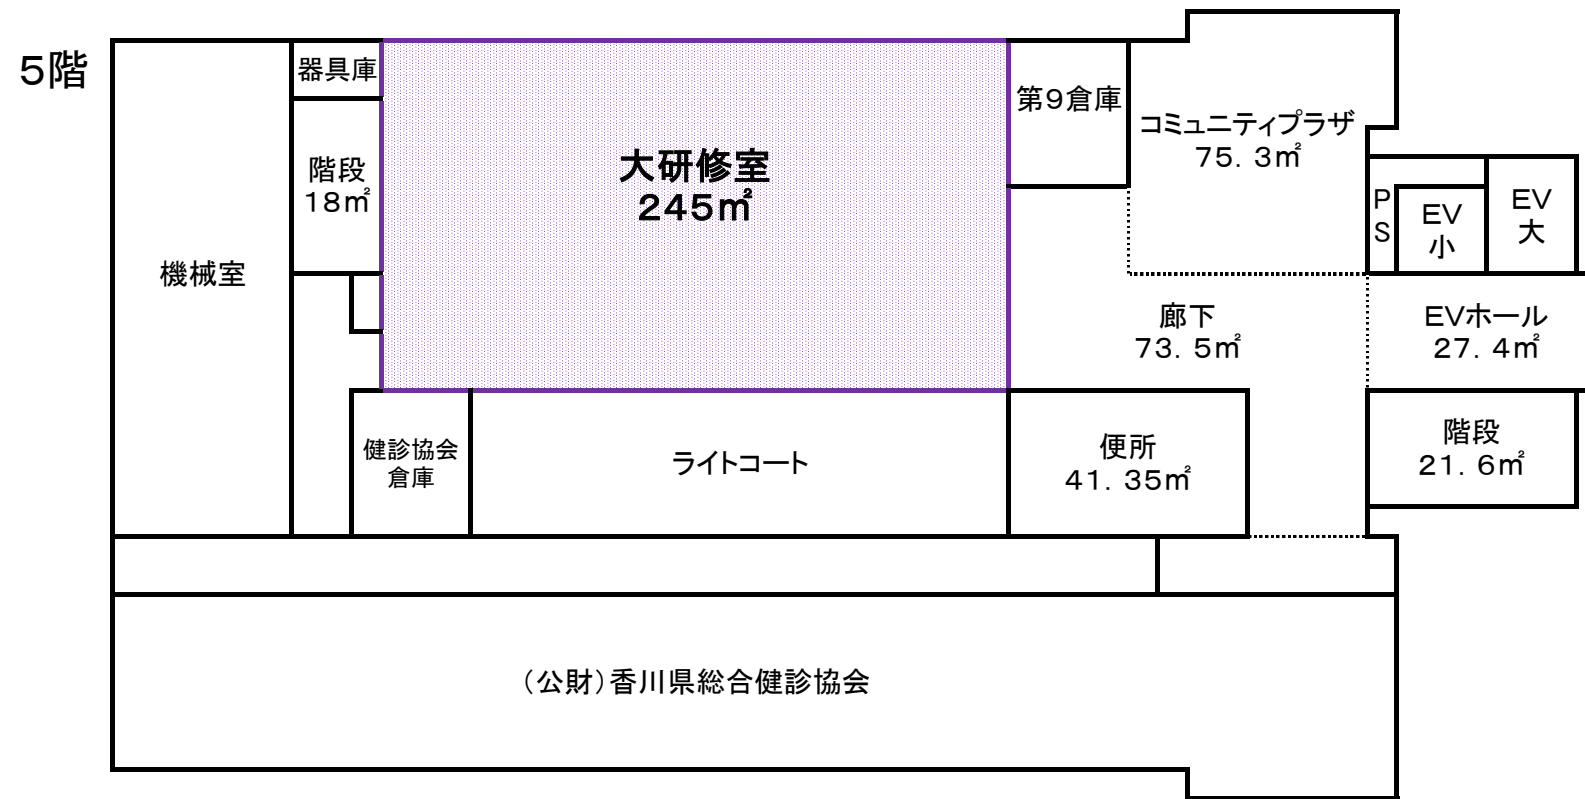

第1中研修室と第2中研修室は、可動壁を移動して、一室として使用できます。

第5研修室は、可動壁により分割して使用できます。

第6研修室は、可動壁により分割して使用できます。

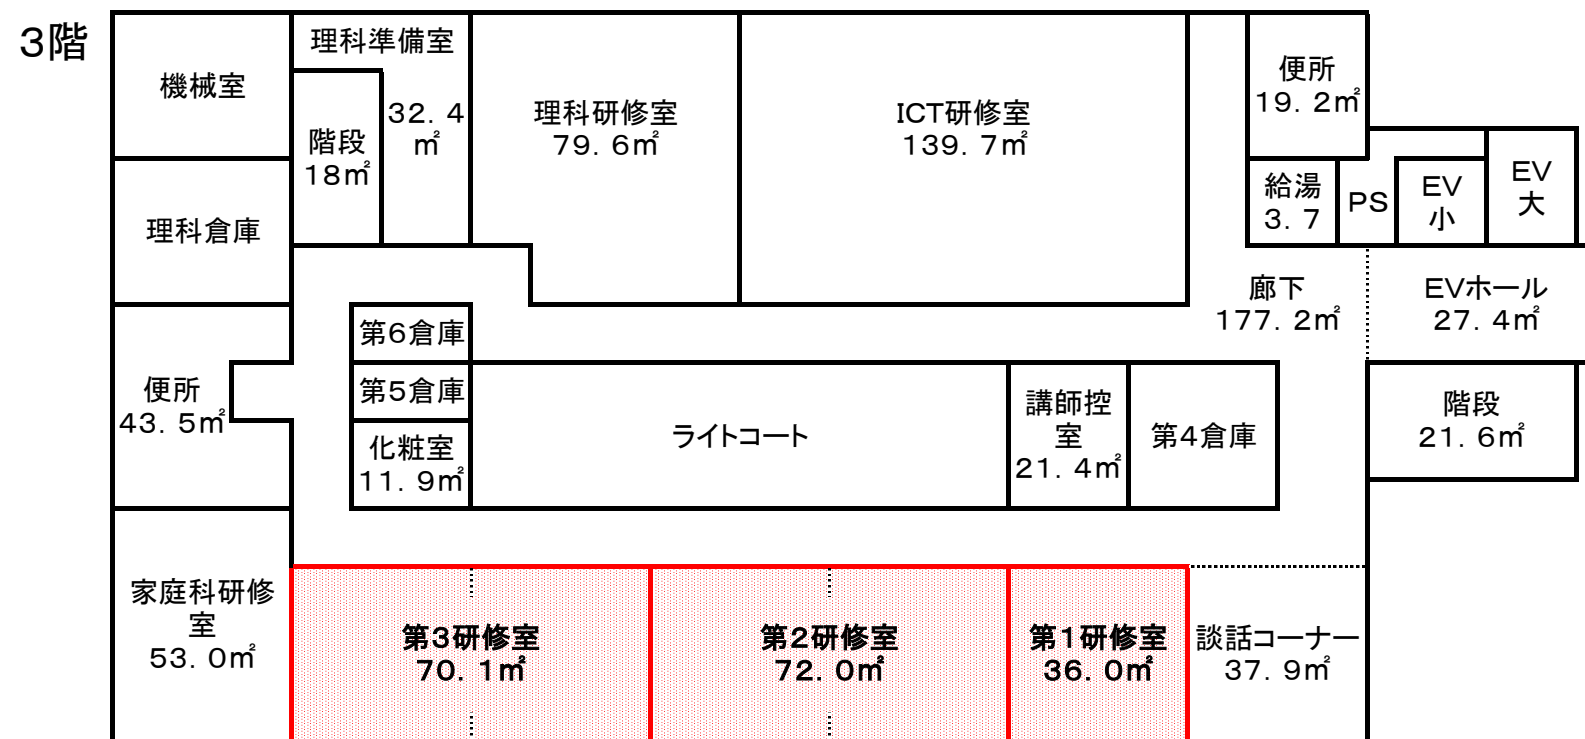

第2研修室は、可動壁により分割して使用できます。

第3研修室は、可動壁により分割して使用できます。

